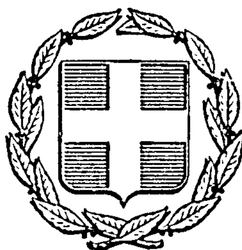


ΕΦΗΜΕΡΙΣ ΤΗΣ ΚΥΒΕΡΝΗΣΕΩΣ
ΤΗΣ ΕΛΛΗΝΙΚΗΣ ΔΗΜΟΚΡΑΤΙΑΣ

ΕΝ ΑΘΗΝΑΙΣ ΤΗι 21 ΔΕΚΕΜΒΡΙΟΥ 1977 | ΤΕΥΧΟΣ ΤΕΤΑΡΤΟΝ | ΑΡΙΘΜΟΣ ΦΥΛΛΟΥ 553

ΠΕΡΙΕΧΟΜΕΝΑ

ΑΠΑΛΛΟΤΡΙΩΣΕΙΣ

ΑΠΟΦΑΣΕΙΣ

Ἀριθ. 3525

Περὶ κηρύξεως ἀναδασωτέας δημοσίας δασικῆς ἐκτάσεως ἐμβαδοῦ 1.750 στρεμμ. κειμένης εἰς περιοχὴν Κοινότητος Κατακώλου Ν. Ἠλείας.

Ο ΝΟΜΑΡΧΗΣ ΗΛΕΙΑΣ

Ἔχοντας ὑπ' ὄψει:

1) Τὰς διατάξεις τῶν, Ν.Δ. 3200/55, Ν.Δ. 532/70 καὶ Β.Δ. 709/70.

2) Τὰς διατάξεις τοῦ Π.Δ. 433/77 «περὶ Ὀργανισμοῦ τοῦ ΥΠΓΕ», ὡς καὶ τὴν Α.22505/75 ἡμετέραν ἀπόφασιν.

3) Τὰς διατάξεις τῶν ἄρθρων 24 καὶ 117 τοῦ Συντάγματος τῆς Χώρας.

4) Τὰς διατάξεις τῶν ἄρθρων 188—205, τοῦ Ν.Δ. 86/1969 «περὶ Δασικοῦ Κώδικος».

5) Τὰς διαταγὰς τοῦ ΥΠΓΕ: α) 5684/499/ἐγκ. 48/11.2.1971, β) 88854/7483/ἐγκ. 104/1.10.755 καὶ 114812/2946/ἐγκ. 154/24.12.75, γ) 10582/539/13.2.76 καὶ δ) 215596/1451/9.5.77.

6) Τήν, δι' ὑπ' ἀριθ. 10751/24.9.77 ἀναφορᾶς τοῦ ἁρμοδίου Δασαρχείου Πύργου, ὑποβληθεῖσαν πρότασιν περὶ κηρύξεως ὡς ἀναδασωτέας δημοσίας δασικῆς ἐκτάσεως ἐμβαδοῦ 1.750 στρεμμ. κειμένης εἰς θέσιν «Πλαγιὰ» περιφερείας Κοινότητος Κατακώλου, ἥτις ἐκαλύπτετο ὑπὸ δάσους χαλεπίου πεύκης καὶ ἀειφύλλων—πλατυφύλλων, τὸ ὁποῖον κατεστράφη ὁλοσχερῶς κατὰ τὴν πυρκαιὰ τῆς 12.9.77, ἡ ἐπανεγκατάστασις τοῦ ὁποίου καθίσταται ὑποχρεωτικὴ καὶ ἐπιβεβλημένη.

7) Τὸ γεγονὸς ὅτι δὲν ὑφίσταται ἐν τῷ Νομῷ Φιλοδασικὴ Ἐπιτροπὴ πρὸς γνωμοδότησιν ἐπὶ τοῦ προκειμένου θέματος, ἀποφασίζομεν:


Κηρύσσομεν ὡς ἀναδασωτέαν, δημοσίαν δασικὴν ἔκτασιν ἐμβαδοῦ ἑνὸς στρέμματος καὶ 750 μ2 (1.750), κειμένην εἰς θέσιν «Πλαγιὰ» περιφερείας Κοινότητος Κατακώλου, ἥτις ἐκαλύπτετο ὑπὸ δάσους χαλεπίου πεύκης καὶ ἀειφύλλων—Πλατυφύλλων, τὸ ὁποῖον κατεστράφη ὁλοσχερῶς κατὰ τὴν πυρκαϊὰ τῆς 12.9.77, ἐπὶ σκοπῷ ἐπαναδημιουργίας τοῦ καέντος Δάσους.

Ἡ ἐν λόγῳ ἔκτασις, σαφῶς ἐμφαίνεται, εἰς τὸ συνημμένον ἀπόσπασμα χάρτου, κλίμακος 1:20.000, ὅπερ ἀποτελεῖ ἀναπόσπαστον μέρος τῆς παρούσης, καὶ τὸ κάτωθεν τούτου τοποδιάγραμμα, κλίμακος 1:1.000, περικλείεται δὲ ἐντὸς τῆς, ὑπὸ στοιχεῖα Α, Β, Γ, Δ, Α, οριογραμμῆς.

Ἡ παροῦσα δημοσιευθήτω διὰ τῆς Ἐφημερίδος τῆς Κυβερνήσεως.

Ἐν Πύργῳ τῇ 26 Σεπτεμβρίου 1977

Ὁ Νομάρχης
ΑΝΔΡΕΑΣ ΝΙΚΟΛΑΟΥ

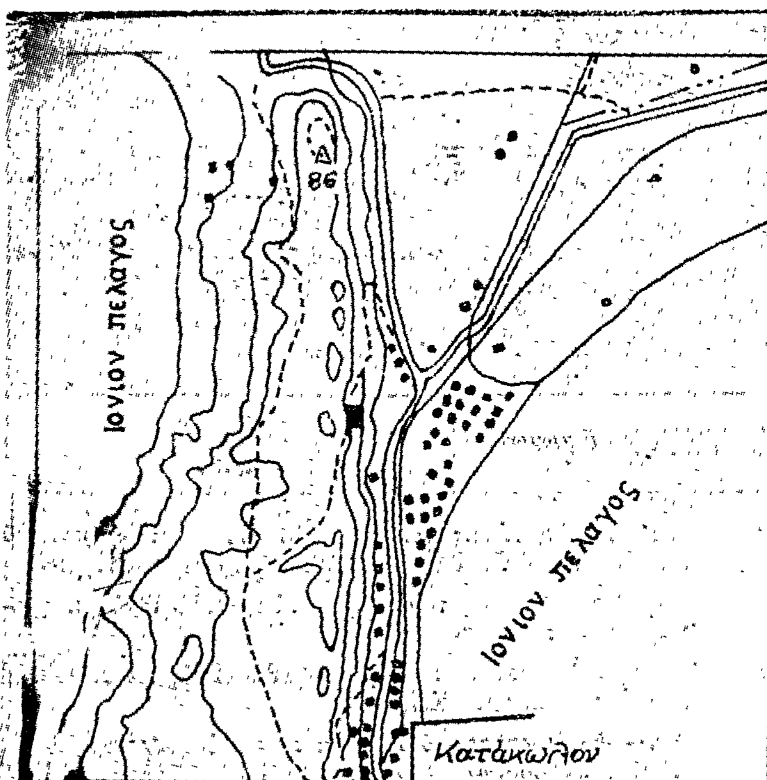


ΑΠΟΣΠΑΣΜΑ ΧΑΡΤΟΥ

Περιοχης Κοινοτητος Κατακωλου

Κλιμαξ 1:20000

ΥΠΟΜΝΗΜΑ

Καεισα εκτασις

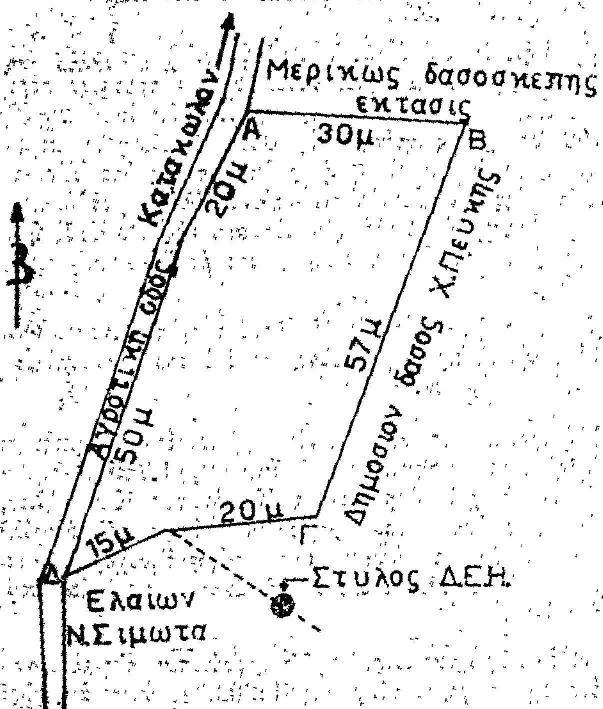

ΤΟΠΟΔΙΑΓΡΑΜΜΑ

Καεισης εκτασεως εις θεσιν ΠΛΑΓΙΑ, Κατακωλου

Κλιμαξ 1:1000


Εμβαδον 1,750 στρ.

Ο Συνταξας δασολογος — Ο Δασαρχης

Π. Καββουρας — Στυλ. Ψυλλα

Πυργος 7-9-1977

Ο ΝΟΜΑΡΧΗΣ

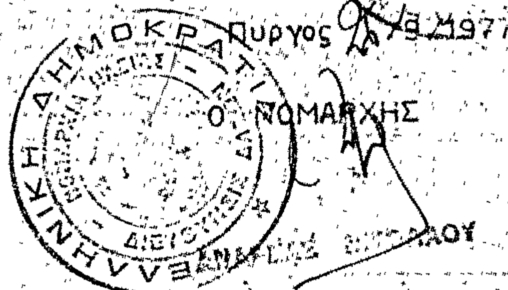

Ανήκει στην 3326/77 απόφασή Νομ. Ηλείας

ΑΝΑΚΟΙΝΩΣΕΙΣ

'Αριθ. 93814/19634 (2)

Περὶ συμπληρωματικῆς παρακαταθέσεως ἀποζημιώσεως ἐξ ἀναγκαστικῆς ἀπαλλοτριώσεως περιοχῆς ὑψηλῆς Ζώνης καὶ Λαιμοῦ Ν. Φλωρίνης.

Ο ΥΠΟΥΡΓΟΣ ΓΕΩΡΓΙΑΣ

"Εχοντας ὑπόψη τὰ ἄρθρα 7 καὶ 8 τοῦ Ν.Δ. 797/71 «περὶ ἀναγκαστικῶν ἀπαλλοτριώσεων» γνωρίζουμε στοὺς κατωτέρω ἀναφερομένους:

α) Αὐτοὺς ποὺ ἔχουν ἢ ἀξιώνουν δικαιώματα κυριότητας ἐπὶ τῶν ἀκινήτων ποὺ ἀπαλλοτριώθηκαν ἀναγκαστικὰ γιὰ τὴν κατασκευὴ τοῦ ἔργου 'Αρδ. Δικτύου Παραπρεσπίων Περιοχῶν Ν. Φλωρίνης (περιοχῆς ὑψηλῆς Ζώνης καὶ Λαιμοῦ) δυνάμει τῆς Γ. 960/2626/1975 ἀποφάσεως τῶν 'Υπουργῶν Οἰκονομικῶν καὶ Γεωργίας ΦΕΚ 128/9.6.75 τ. Δ').

β) Στοὺς δανειστὲς ποὺ ἔχουν ἐγγράψει ὑποθήκη ἢ ἔχουν κάνει ἐνέργειες κατασχέσεως ἐπὶ τῶν πιὸ πάνω ἀκινήτων ἢ τοὺς τρίτους ἐν γένει διεκδικητὲς ὅτι ἡ ὁριστικὴ ἀποζημίωση, ποὺ καθορίστηκε μὲ τὴν 713/77 ἀπόφαση τοῦ 'Εφετείου Θεσσαλονίκης γιὰ τὰ ἀκίνητα ποὺ ἀναφέρονται ἀναλυτικὰ στὴν ἀνωτέρω ἀπόφαση, ὅπως αὐτὰ εἰκονίζονται στὸ κτηματολογικὸ διάγραμμα καὶ τὸν σχετικὸ κτηματολογικὸ πίνακα, κατατέθηκε, στὸ Ταμεῖο Παρακαταθηκῶν καὶ Δανείων καὶ ἐκδόθηκε γιὰ τὸ σκοπὸ αὐτὸ τὸ 5213/23.11.77 γραμμάτιο συστάσεως Παρακαταθήκης τοῦ Γραφείου Παρακαταθηκῶν Φλωρίνης γιὰ συνολικὸ ποσὸ δραχ. ἑκατὸν σαράντα ἑπτὰ χιλιάδες διακόσιες τριάκοντα τρεῖς (147.233).

'Η ἀποζημίωση αὐτὴ θὰ ἀποδοθεῖ στοὺς κατὰ νόμο δικαιούχους.

'Η ἀνακοίνωση αὐτὴ νὰ δημοσιευθεῖ στὴν 'Εφημερίδα τῆς Κυβερνήσεως.

'Αθῆναι, 6 Δεκεμβρίου 1977

Μὲ ἐντολὴ τοῦ 'Υπουργοῦ
'Ο Διευθυντὴς
Γ. ΣΑΜΠΑΝΗΣ

ΠΟΛΕΟΔΟΜΙΑ

ΑΠΟΦΑΣΕΙΣ

'Αριθ. ΤΥ 3708 (3)

Περὶ ἐγκρίσεως ἐπεκτάσεως Οἰκισμοῦ Σμίξης Ν. Γρεβενῶν.

Ο ΝΟΜΑΡΧΗΣ ΓΡΕΒΕΝΩΝ

"Εχοντας ὑπόψη:

α) Τὶς διατάξεις τοῦ ἀπὸ 17.7.1913 Ν. Δ/τος «περὶ σχεδίων πόλεων κλπ.» ὡς καὶ τὶς ὅμοιές του Ν. Δ/τος 8/73 «περὶ ΓΟΚ» καὶ τῆς τροποποιήσεως αὐτοῦ διὰ τοῦ Ν. Δ/τος 205/74 «περὶ ΓΟΚ».

β) Τὸ 393/1.8.1977 ἔγγραφο τῆς Κοινότητας Σμίξης μὲ τὸ ὁποῖο ἔχουν ὑποβληθεῖ στὴ Δ/νσι Τεχνικῶν 'Υπηρεσιῶν Ν. Γρεβενῶν ὅλα τὰ δικαιολογητικὰ μετὰ τοῦ τοπογραφικοῦ διαγράμματος ποὺ ἀπαιτοῦνται γιὰ τὴν ἔγκριση ἐπεκτάσεως τοῦ οἰκισμοῦ Σμίξης.

γ) Τὴν ἀπὸ 19 Αὐγούστου 1977 γνωμάτευση τῆς Δ/νσεως Τεχν. 'Υπηρεσιῶν Ν. Γρεβενῶν γιὰ τὴν στὸ θέμα ἐπέκταση πρὸς τὸ Περιφερειακὸ Συμβούλιο Δημ. "Εργων Ν. Γρεβενῶν.

δ) Τὴν σύμφωνη γνωμοδότηση τοῦ Περιφερειακοῦ Συμβουλίου Δημοσίων "Εργων Ν. Γρεβενῶν ποὺ ἔχει διατυπωθεῖ στὴν 14/2 πράξη τοῦ πρακτικοῦ τῆς 4.11.1977.

ε) Τὸν Α.Ν. 314/1968 «περὶ παροχῆς εἰς τὸν 'Υπουργὸν Βορείου 'Ελλάδος καὶ τοὺς Νομάρχας ἁρμοδιότητος ἐπὶ θεμάτων ἐγκρίσεως, ἐπεκτάσεως καὶ τροποποιήσεως σχεδίων πόλεων καὶ κωμῶν», ὅπως τροποποιήθηκε καὶ συμπληρώθηκε διὰ τοῦ 1018/1971 Ν. Δ/τος.

ζ) Τὸν Ν. 3200/1955 «περὶ διοικητικῆς ἀποκεντρώσεως καὶ Νομαρχῶν».

η) Τὸ 532/70 Β. Δ/γμα «περὶ συμπληρώσεως τῶν διατάξεων περὶ διοικητικῆς ἀποκεντρώσεως».

θ) Τὴν Α7/16/11/7.10.70 κοινὴ ἀπόφαση τῶν 'Υπουργῶν Προεδρίας Κυβερνήσεως, 'Εσωτερικῶν καὶ Δημοσίων "Εργων περὶ ὀργανώσεως τῶν Περ/κῶν 'Υπηρεσιῶν τοῦ 'Υπουργείου Δημοσίων "Εργων».

ι) Τὴν Α11/814/13.11.70 ἐγκύκλιο Α311 'Υπουργείου Δημοσίων "Εργων «περὶ ἐφαρμογῆς τῶν διατάξεων περὶ ἀποκεντρώσεως ἁρμοδιοτήτων».

κ) Τὸ 712/1970 Β. Δ/γμα «περὶ καθορισμοῦ τῶν διατηρουμένων ὑπὸ τοῦ 'Υπουργοῦ καὶ τῶν Περ/κῶν 'Αρχῶν τοῦ 'Υπουργείου Δημοσίων "Εργων ἁρμοδιοτήτων ὡς ἐτροποποιήθη καὶ ἰσχύει μέχρι σήμερον.

λ) Τὴν Α9/1/6.3.71 κοινὴ ἀπόφαση 'Υπουργείου Προεδρίας Κυβερνήσεως καὶ 'Εσωτερικῶν «περὶ ὀργανώσεως Νομαρχιῶν», ἀποφασίζουμε:


'Εγκρίνουμε τὴν ἐπέκταση τοῦ οἰκισμοῦ Σμίξης Ν. Γρεβενῶν ὅπως φαίνεται στὸ ρυμοτομικὸ διάγραμμα μὲ κλίμακα 1:500 ποὺ ἔχει θεωρηθεῖ ἀπὸ τὸν Δ/ντὴ Τεχνικῶν 'Υπηρεσιῶν Ν. Γρεβενῶν.

'Η ἀπόφαση αὐτὴ μαζὶ μὲ τὸ τοπογραφικὸ διάγραμμα νὰ δημοσιευθεῖ στὴν 'Εφημερίδα τῆς Κυβερνήσεως.

Γρεβενά, 22 Νοεμβρίου 1977

'Ο Νομάρχης
ΔΗΜΗΤΡΙΟΣ ΑΒΡΑΜΙΔΗΣ

ΣΜΙΞΗ ΓΡΕΒΕΝΩΝ ⊛ ΣΧΕΔΙΟ ΕΠΕΚ

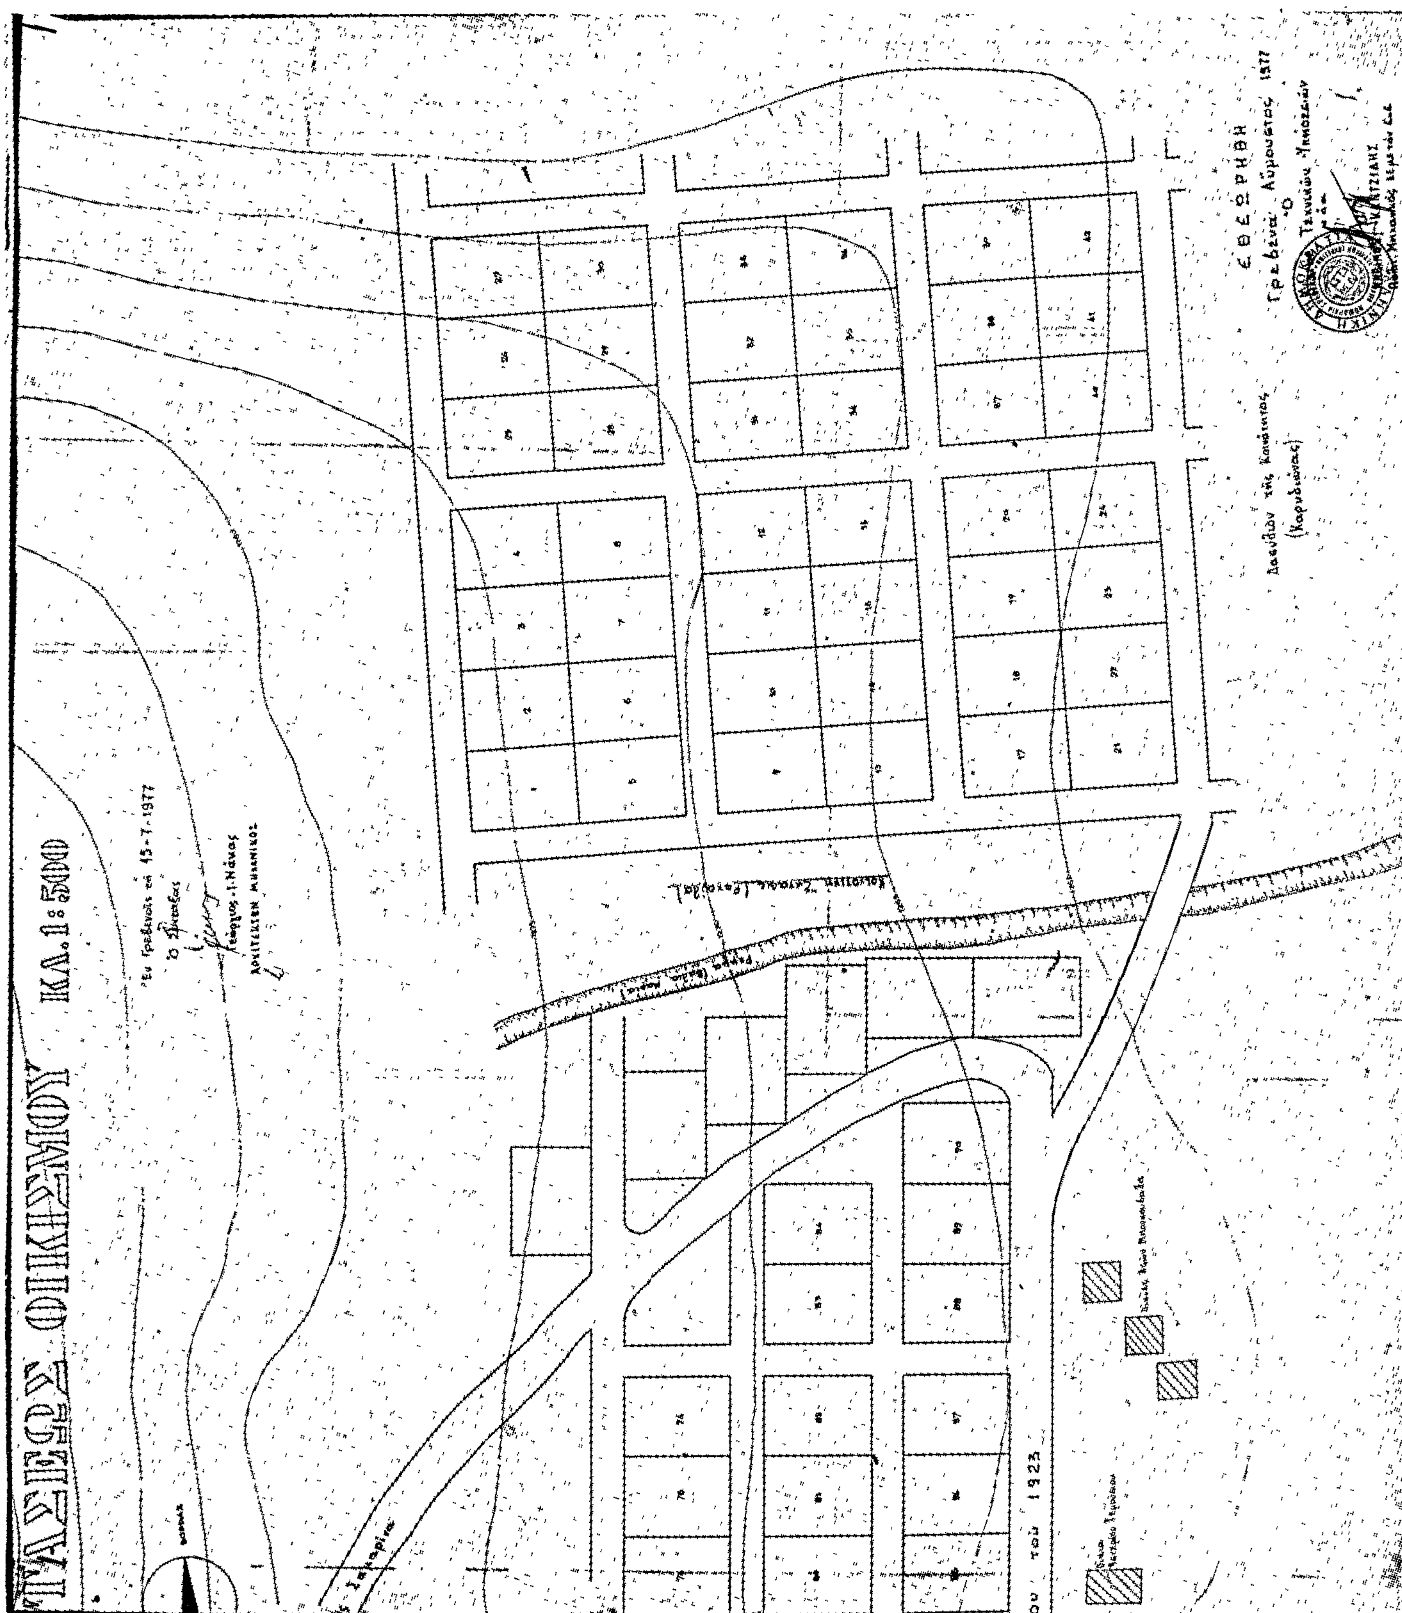
ΟΙΚΙΣΜΟΥ ΚΛ. 1:5000
ΕΘΕΩΡΗΘΗ
1923

Ἀριθ. Η.9063/Φ5.1.4 (4)

Περὶ ἐπικυρώσεως τῆς Η. 12990/9.5.77 τεχνικῆς ἐκθέσεως καθορισμοῦ τῶν ὁρίων τοῦ οἰκισμοῦ Ἁγίας Ἄννας, Ἐπαρχίας Χαλκίδος.

Ο ΝΟΜΑΡΧΗΣ ΕΥΒΟΙΑΣ

Ἔχοντας ὑπόψη:

1. Τὶς διατάξεις: α) τοῦ ἀπὸ 17.7.1923 Ν. Δ/τος «περὶ σχεδίων πόλεων, κωμῶν καὶ συνοικισμῶν τοῦ Κράτους καὶ οἰκοδομῶν αὐτῶν» καὶ εἰδικότερα τῶν ἄρθρων 52 καὶ 53 ὅπως τὸ τελευταῖο τοῦτο τροποποιήθηκε μὲ τὸ 194/1969 Ν. Διάταγμα «περὶ τροποποιήσεως πολεοδομικῶν τινῶν διατάξεων» (ΦΕΚ 103), β) τοῦ ἀπὸ 3.11.68 Δ/τος «περὶ σχεδίων πόλεων τῶν ἐν ταῖς πόλεσι ἀνεγειρομένων οἰκοδομῶν» (ΦΕΚ 229), ὅπως αὐτὰ τροποποιήθηκαν μεταγενέστερα.

2. Τὴ Ε. 35400/6.12.75 ἀπόφαση Ὑφυπουργοῦ Δημ. Ἔργων «περὶ τοῦ τρόπου καθορισμοῦ ὁρίων οἰκισμοῦ πρὶν ἀπὸ τὸ ἔτος 1923 στερουμένων σχεδίων ρυμοτομίας» (ΦΕΚ 10Δ/1976).

3. Τὴ Η. 12990/9.5.77 τεχνικὴ ἔκθεση καθορισμοῦ ὁρίων οἰκισμοῦ Ἁγίας Ἄννας Χαλκίδας.

4. Τὸ 14/7/12.8.77 πρακτικὸ τοῦ περιφ/κοῦ Συμβουλίου Δημ. Ἔργων τμήματος Ν. Εὐβοίας.

5. Τὴ 2955/19.3.77 ἀπόφαση τοῦ Νομάρχη Εὐβοίας «περὶ ἐξουσιοδοτήσεως πρὸς ὑπογραφὴν ἐγγράφων ἀποφάσεων κλπ. «Ἐντολῇ Νομάρχου», ἀπὸ τὸ Δ/ντὴ Τεχνικῶν Ὑπηρεσιῶν, ἀποφασίζουμε:


1. Ἀπορρίπτουμε τὴν ἔνσταση τοῦ Προέδρου τῆς Κοινότητας, γιατὶ οἱ προτεινόμενες νὰ περιληφθοῦν ἐκτάσεως μέσα στὸ σκαρίφημα εἶναι ἀνοικοδόμητες.

2. Ἐπικυρώνουμε τήν, μὲ ἀριθμὸ Η.12990/9.5.77 τεχνικὴ ἔκθεση καθορισμοῦ τῶν ὁρίων τοῦ οἰκισμοῦ Ἁγ. Ἄννας Χαλκίδος, ὅπως αὐτὴ συντάχθηκε ἀπὸ τὰ κατὰ πλειοψηφία μέλη τῆς Ἐπιτροπῆς.

Ἡ ἀπόφαση αὐτὴ νὰ δημοσιευθεῖ στὴν Ἐφημερίδα τῆς Κυβερνήσεως.

Χαλκίδα, 18 Νοεμβρίου 1977

Μὲ ἐντολὴ τοῦ Νομάρχη
Ὁ Διευθυντὴς ΤΥΝΕ
ΗΛΙΑΣ ΜΕΡΓΟΣ

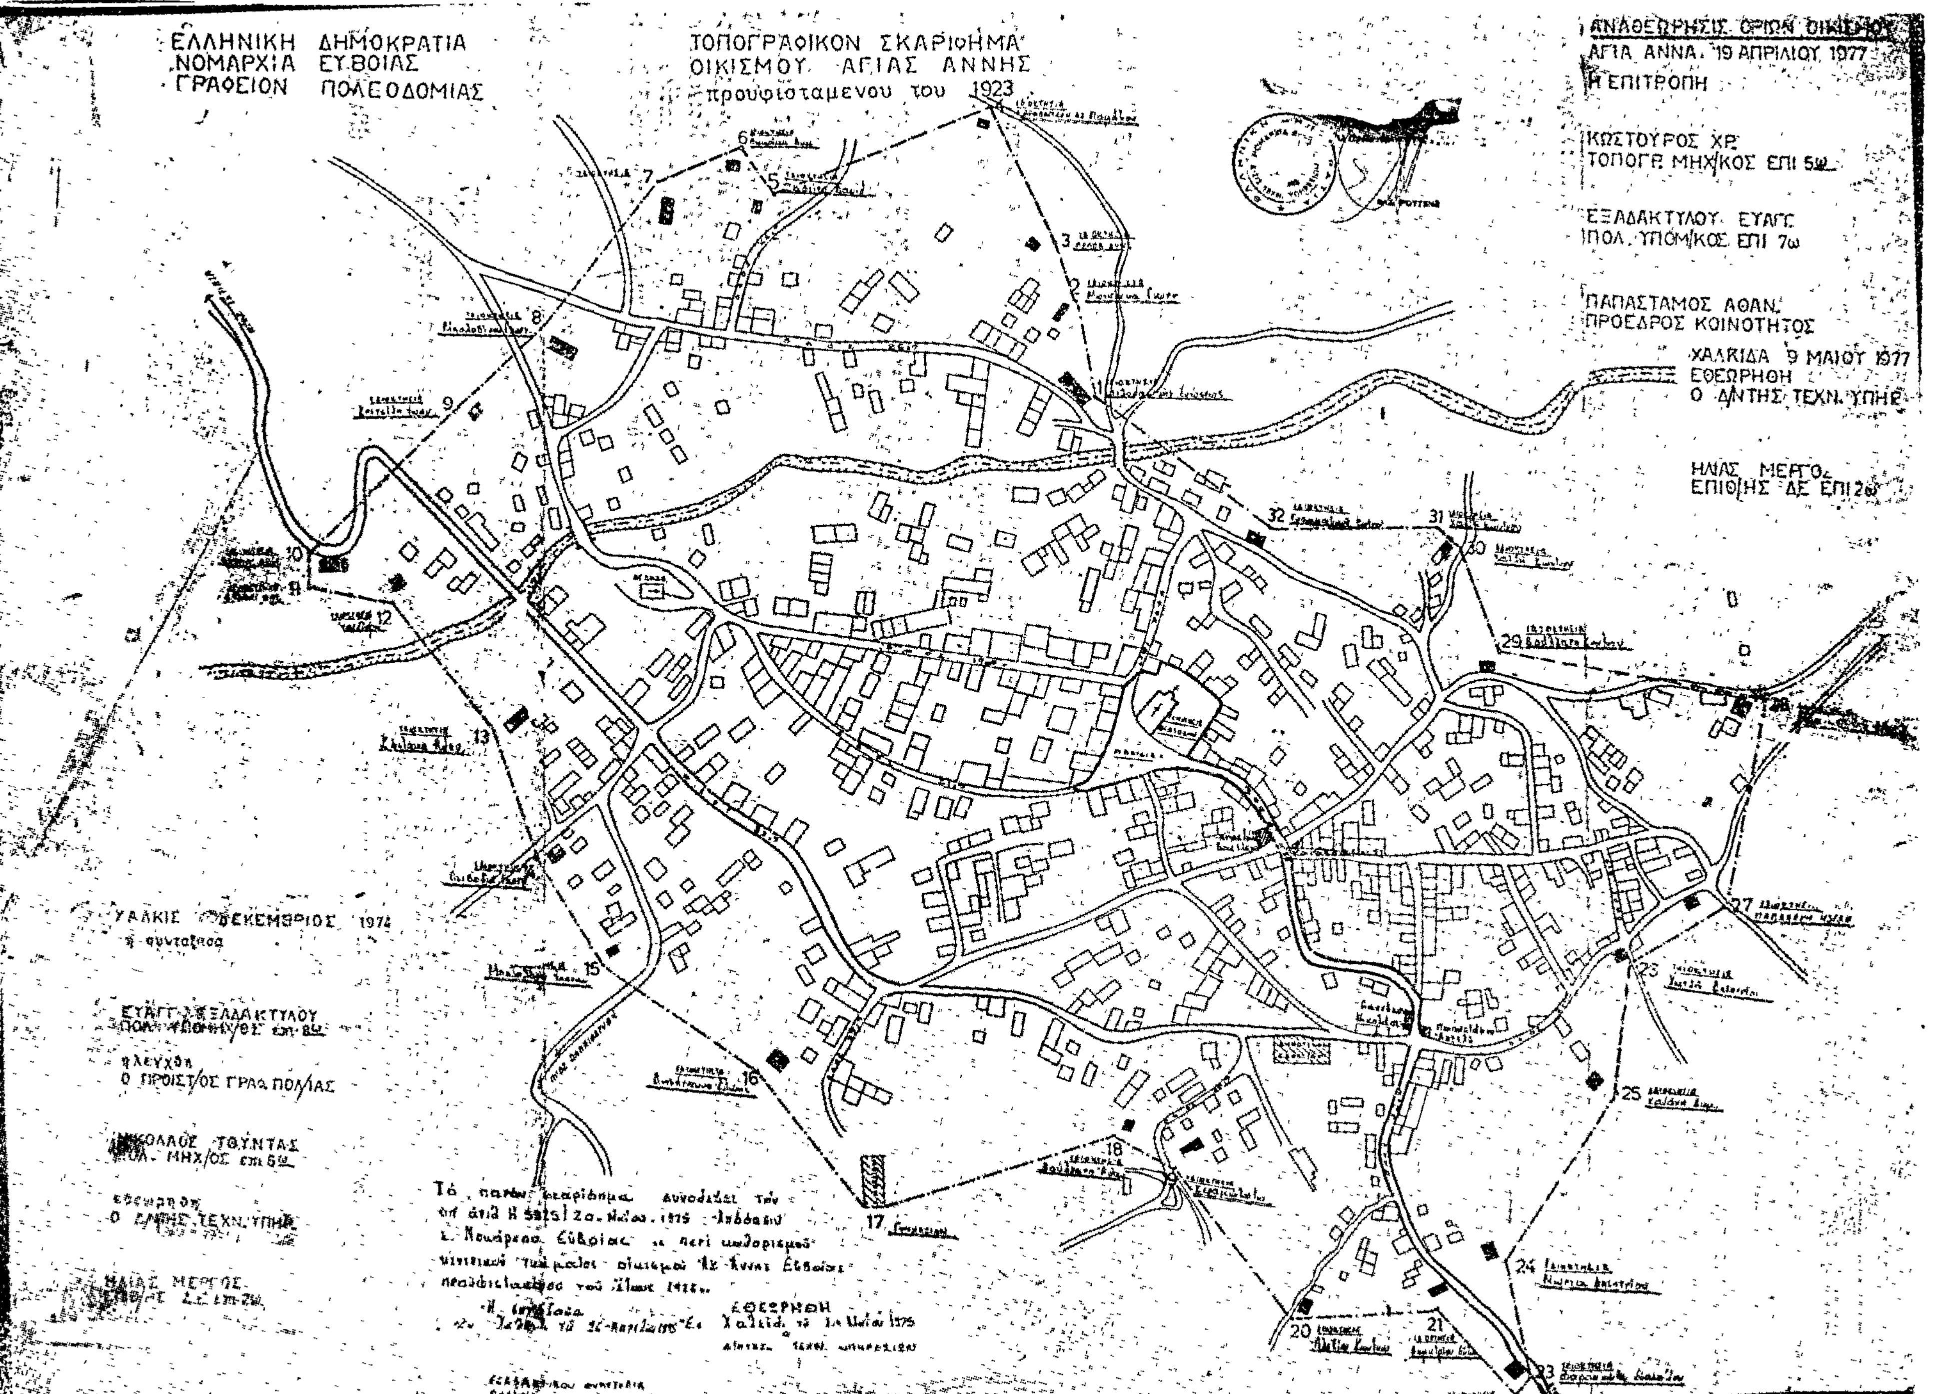
ΕΛΛΗΝΙΚΗ ΔΗΜΟΚΡΑΤΙΑ
ΝΟΜΑΡΧΙΑ ΕΥΒΟΙΑΣ
ΓΡΑΦΕΙΟΝ ΠΟΛΕΟΔΟΜΙΑΣ
ΤΟΠΟΓΡΑΦΙΚΟΝ ΣΚΑΡΙΦΗΜΑ
ΟΙΚΙΣΜΟΥ ΑΓΙΑΣ ΑΝΝΗΣ
προυφισταμενου του 1923
ΑΝΑΘΕΩΡΗΣΙΣ ΟΡΙΩΝ ΟΙΚΙΣΜΟΥ
ΑΓΙΑ ΑΝΝΑ 19 ΑΠΡΙΛΙΟΥ 1977
Η ΕΠΙΤΡΟΠΗ
ΚΩΣΤΟΥΡΟΣ ΧΡ.
ΤΟΠΟΓΡ. ΜΗΧ/ΚΟΣ ΕΠΙ 5ω
ΕΞΑΔΑΚΤΥΛΟΥ ΕΥΑΓΓ.
ΠΟΛ. ΥΠΟΜ/ΚΟΣ ΕΠΙ 7ω
ΠΑΠΑΣΤΑΜΟΣ ΑΘΑΝ.
ΠΡΟΕΔΡΟΣ ΚΟΙΝΟΤΗΤΟΣ
ΧΑΛΚΙΔΑ 9 ΜΑΙΟΥ 1977
ΕΘΕΩΡΗΘΗ
Ο ΔΝΤΗΣ ΤΕΧΝ. ΥΠΗΡ.
ΗΛΙΑΣ ΜΕΡΓΟΣ
ΕΠΙΘ/ΗΣ ΔΕ ΕΠΙ 2ω
ΧΑΛΚΙΣ ΔΕΚΕΜΒΡΙΟΣ 1974
ΕΥΑΓΓ. ΕΞΑΔΑΚΤΥΛΟΥ
ΠΟΛ. ΥΠΟΜΗΧ/ΟΣ επι 8ω
Ο ΠΡΟΙΣΤ/ΟΣ ΓΡΑΦ. ΠΟΛ/ΑΣ
ΝΙΚΟΛΑΟΣ ΤΟΥΝΤΑΣ
ΠΟΛ. ΜΗΧ/ΟΣ επι 6ω
Ο ΔΝΤΗΣ ΤΕΧΝ. ΥΠΗΡ.
ΗΛΙΑΣ ΜΕΡΓΟΣ
ΕΘΕΩΡΗΘΗ

ΑΝΑΚΟΙΝΩΣΕΙΣ

Ἀριθ. 14695 (5)

Περὶ εἰδοποιήσεως γενομένης παρακαταθήκης ἀποζημιώσεως ρυμοτομουμένων ἀκινήτων.

Ο ΔΗΜΑΡΧΟΣ ΒΕΡΟΙΑΣ

Ἀνακοινώνει τὴν παρακατάθεση ποσοῦ ἀποζημιώσεως ρυμοτομουμένων ἀκινήτων στὴ Βέροια μὲ τὸ κατωτέρω γραμμάτιο συστάσεως παρακαταθήκης:

ΤΑΜΕΙΟ ΠΑΡΑΚΑΤΑΘΗΚΩΝ ΚΑΙ ΔΑΝΕΙΩΝ

ΓΡΑΦΕΙΟ ΠΑΡΑΚΑΤΑΘΗΚΩΝ ΒΕΡΟΙΑΣ

ΓΡΑΜΜΑΤΙΟ ΣΥΣΤΑΣΕΩΣ ΠΑΡΑΚΑΤΑΘΗΚΗΣ ΠΟΣΟΥ ΔΡΧ. 1.844.676,20

Ἀριθ. 10301

Ὁ Δῆμος Βεροίας κατέθεσε στὸ Ταμεῖο Παρακαταθηκῶν καὶ Δανείων δραχμὲς ἕνα ἑκατομμύριο ὀκτακόσιες σαράντα τέσαρες χιλιάδες ἑξακόσιες ἑβδομήντα ἓξ καὶ 20% γιὰ τὴν καωτέρω αἰτία:

Συμπληρωματικὴ ἀποζημίωση ρυμοτομουμένων ἀκινήτων (οἰκοπέδων καὶ κτισμάτων) ποὺ βρίσκονται στὴν ὁδὸ Ἁγ. Δημητρίου Βεροίας δυνάμει τῶν ἀριθ. 18/71 καὶ 15/72 πράξεων τακτοποιήσεως καὶ ἀναλογισμοῦ καὶ τῆς ἀριθ. 496/77 ἀποφάσεως τοῦ Μονομελοῦς Πρωτοδικείου Βεροίας ὑπὲρ τῶν εἰκαζομένων δικαιούχων α) Χατζάκου Εὐθυμίας καὶ Μαρίας β) Μπιτιβάνου Νικολάου, γ) Λιουλιάρου Εὐδοξίας, δ) Τζίκα Ἀναστασίου, ε) Κουτσιώφτη Κων/νου, στ) Ἱεροῦ Ναοῦ Ἁγ. Δημητρίου, ζ) κληρονόμων Στ. Κανάκη, η) Σαφλιάνη Δημητρίου, θ) Τελάλογλου Νικολάου καὶ ι) Γιαννοῦ Λίζας.

Βέροια, 12 Δεκεμβρίου 1977

Ὁ Διαχ/στὴς τοῦ Γραφείου Παρ/κῶν
Τ.Υ.

Ὁ Προϊστάμενος τοῦ Γραφείου Παρ/κῶν
Τ.Σ.Υ.

Βέροια, 13 Δεκεμβρίου 1977

Ὁ Δήμαρχος
ΕΥΘΥΜΙΟΣ ΤΣΕΛΕΠΟΓΛΟΥ

(6)

Περὶ εἰδοποιήσεως παρακαταθέσεως ποσοῦ ἀποζημιώσεως διὰ τὴν τακτοποίησιν ἐκ προσκυρώσεως οἰκοπέδων κειμένων ἐν Θεσσαλονίκῃ καὶ ἐπὶ τῶν ὁδῶν Γιαννούλη καὶ Μεταμορφώσεως τοῦ συνοικισμοῦ Νέου Κορδελιοῦ.

Διὰ τῆς ὑπ' ἀριθ. 2043/1977 ἀποφάσεως τοῦ Μονομελοῦς Πρωτοδικείου Θεσσαλονίκης, ἐκδοθείσης ἐπὶ τῇ αἰτήσει τῆς Δεσποίνης συζύγου Γεωργίου Παυλίδου, τὸ γένος Ἀποστόλου Λογοθέτη, κατοίκου Θεσσαλονίκης, καθωρίσθη εἰς δραχμὰς τρεῖς χιλιάδας (3.000) κατὰ $μ^2$ ἡ προσωρινὴ τιμὴ μονάδος ἀποζημιώσεως τῶν εἰς τὴν ἰδιοκησίαν της προσκυρωθέντων οἰκοπεδικῶν τμημάτων ὑπὸ στοιχεῖα α) 1—2—3—1 ἐμβαδοῦ 2,50 $μ^2$ καὶ β) 6—7—8—9—6 ἐμβαδοῦ 75,50 $μ^2$, ἐμφαινομένων ἐν τῷ τοπογραφικῷ διαγράμματι τῶν συνοδεύοντι τὴν ὑπ' ἀριθ. 3898/77 πρᾶξιν τακτοποιήσεως καὶ ἀναλογισμοῦ ὑποχρεώσεων ἀποζημιώσεως οἰκοπέδων τοῦ Γραφείου Πολεοδομικῶν Ἐφαρμογῶν, Διευθύνσεως Τεχνικῶν Ὑπηρεσιῶν τῆς Νομαρχίας Θεσσαλονίκης, φερομένων δὲ τούτων ἐν τῇ πράξει ταύτῃ ὡς ἀνηκόντων α) εἰς τὴν Κοινότητα Ἐλευθερίου Θεσσαλονίκης καὶ β) εἰς τὸν Χρῆστον Ἀποστόλου τοῦ Ἰωάννου, κάτοικον Θεσσαλονίκης.

Ἡ καθορισθεῖσα ἀποζημίωσις κατετέθη εἰς τὸ ἐν Θεσσαλονίκῃ Ὑποκατάστημα τοῦ Ταμείου Παρακαταθηκῶν καὶ Δανείων, ὑπὲρ τῶν φερομένων ὡς ἀνωτέρω δικαιούχων, νομίμως ἀναγνωρισθησομένων, ἐκδοθέντος τοῦ ὑπ' ἀριθ. 232567/9.12.77 γραμματίου συστάσεως παρακαταθήκης καὶ κατατεθέντος παρὰ τῷ Συμβολαιογράφῳ Θεσσαλονίκης Νικολάῳ Τσαμούδη, συνταχθείσης τῆς ὑπ' ἀριθ. 1345/9.12.77 πράξεως καταθέσεως, ἀντίγραφον τῆς ὁποίας ἐκοινοποιήθη εἰς τοὺς φερομένους ὡς δικαιούχους, ὡς τοῦτο δείκνυται ἐκ τῶν ὑπ' ἀριθ. 6975/10.12.77 καὶ 6976/10.12.77 ἐκθέσεων ἐπιδόσεως τοῦ δικαστικοῦ ἐπιμελητοῦ τῶν ἐν Θεσσαλονίκῃ Πρωτοδικῶν Χαραλάμπους Παυλίδη.

Ἐν Θεσσαλονίκῃ τῇ 10 Δεκεμβρίου 1977

Ὁ Πληρεξούσιος Δικηγόρος
ΔΗΜΗΤΡΙΟΣ Α. ΘΕΟΔΩΡΟΠΟΥΛΟΣ

(Ἀριθ. τριπλ. 4ου Δημ. Ταμ. Θεσ. 146125/77 τῆς 13.12.77)

(7)

Περὶ εἰδοποιήσεως τῆς γενομένης παρακαταθέσεως ἀποζημιώσεως προσκυρωθέντος τμήματος ἀκινήτου κειμένου ἐν Βύρωνι Ἀθηνῶν.

Ἡ Σοφία σύζ. Στ. Γιαγτζόγλου, τὸ γένος Λαζαρίδη, συνταξιοῦχος, κάτοικος Βύρωνος ὁδὸς Μ. Ἀσίας ἀριθ. 87, παρακατέθεσεν εἰς τὸ Ταμεῖον Παρακαταθηκῶν καὶ Δανείων Ἀθηνῶν διὰ καταβλητέαν ἀποζημίωσιν καθορισθεῖσαν διὰ τῆς ὑπ' ἀριθ. 1039/76 ἀποφάσεως τοῦ Μονομελοῦς Πρωτοδικείου Ἀθηνῶν καὶ δυνάμει τῆς ὑπ' ἀριθ. 107/74 πράξεως προσκυρώσεως τῆς ὑπηρεσίας πολεοδομίας Ἀθηνῶν, τὸ ποσὸν τῶν δραχμῶν 186.400 ὑπὲρ τοῦ Ὑπουργείου Κοινωνικῶν Ὑπηρεσιῶν, δυνάμει τοῦ ὑπ' ἀριθ. 459891 γραμματίου παρακαταθέσεως χωρὶς τὴν ὑποχρέωσιν νὰ ἀναγνωρισθῇ δικαιοῦχος.

Πρὸς γνῶσιν τοῦ ὡς ἄνω δικαιούχου καὶ διὰ τὰς νομίμους συνεπείας δημοσιευθήτω νομίμως ἡ παροῦσα ἀνακοίνωσις διὰ τῆς Ἐφημερίδος τῆς Κυβερνήσεως.

Ἐν Ἀθήναις τῇ 12 Δεκεμβρίου 1977

Ὁ Πληρεξούσιος Δικηγόρος
ΧΡΙΣΤΟΣ Ε. ΚΟΡΑΚΑΣ

(Ἀριθ. τριπλ. τοῦ ΙΖ' Δημ. Ταμείου Ἀθηνῶν 68296/77)

ΕΚ ΤΟΥ ΕΘΝΙΚΟΥ ΤΥΠΟΓΡΑΦΕΙΟΥ